


DIS-800AH-E 基本系統図

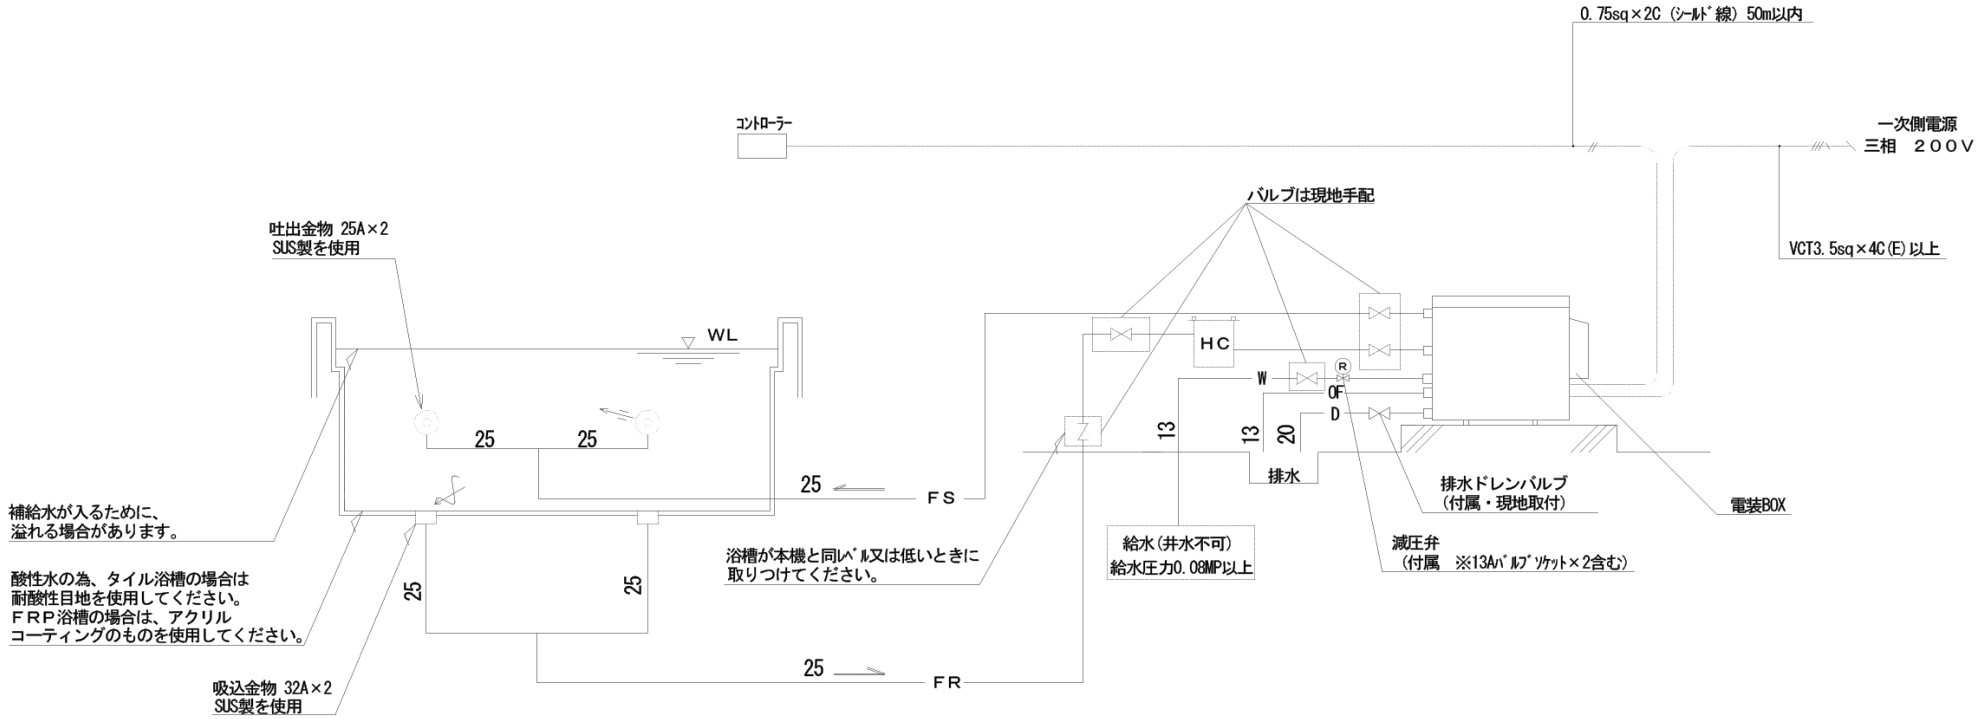

【ご注意】

- ※点線はオプションとなります。
- ※配線のサイズは参考としてください。
- ※減圧弁13Aと13Aバルブソケット及び排水ドレンバルブは付属品です。
現地で取付願います。
- ※本体付近にろ過循環配管、給水配管に樹脂製ボールバルブ（ユニオン付き・現地手配）を取り付けてください。
- ※浴水に触れる部分は樹脂製かステンレス製にしてください。
- ※設置工事要領書をよくお読みください。

凡例

| 記号 | 種別 | 材質 | 規格 |
|------|-----------|-------------------|------------|
| -FS- | ろ過循環管 (往) | 耐衝撃性塩化ビニル管 (HIVP) | JIS K 6742 |
| -FR- | ろ過循環管 (還) | 耐衝撃性塩化ビニル管 (HIVP) | JIS K 6742 |
| -W- | 給水 (上水) | 塩化ビニル管 (TS) | |
| -OF- | オーバーフロー | 塩化ビニル管 (TS) | |
| -D- | ドレン | 塩化ビニル管 (TS) | |
| | | | |
| | | | |
| | | | |
| | | | |

電気容量

| 相 | 電圧 | 定格電流 | 備考 |
|----|------|-------------|--------------------------------------|
| 3φ | 200V | 16.0A/16.0A | 循環ポンプ 0.065kW/0.1kW ヒーター 4.0kW |

| 来歴 | 記事 | 通知番号 | 年月日 | 氏名 | 承認 | 審査 | 設計 | 製図 | 尺度 | FREE | 品名 |
|----|----|------|-----|----|----|-----|-----|-----|------------|------|----------------|
| 4 | | | | | 桑原 | H・T | T・K | T・K | 2014年7月29日 | | 濾過装置 基本系統図 |
| 3 | | | | | | | | | | | |
| 2 | | | | | | | | | | | |
| 1 | | | | | | | | | | | 型式 DIS-800AH-E |



サイエンス株式会社