DIS-2000AH-E　基本系統図

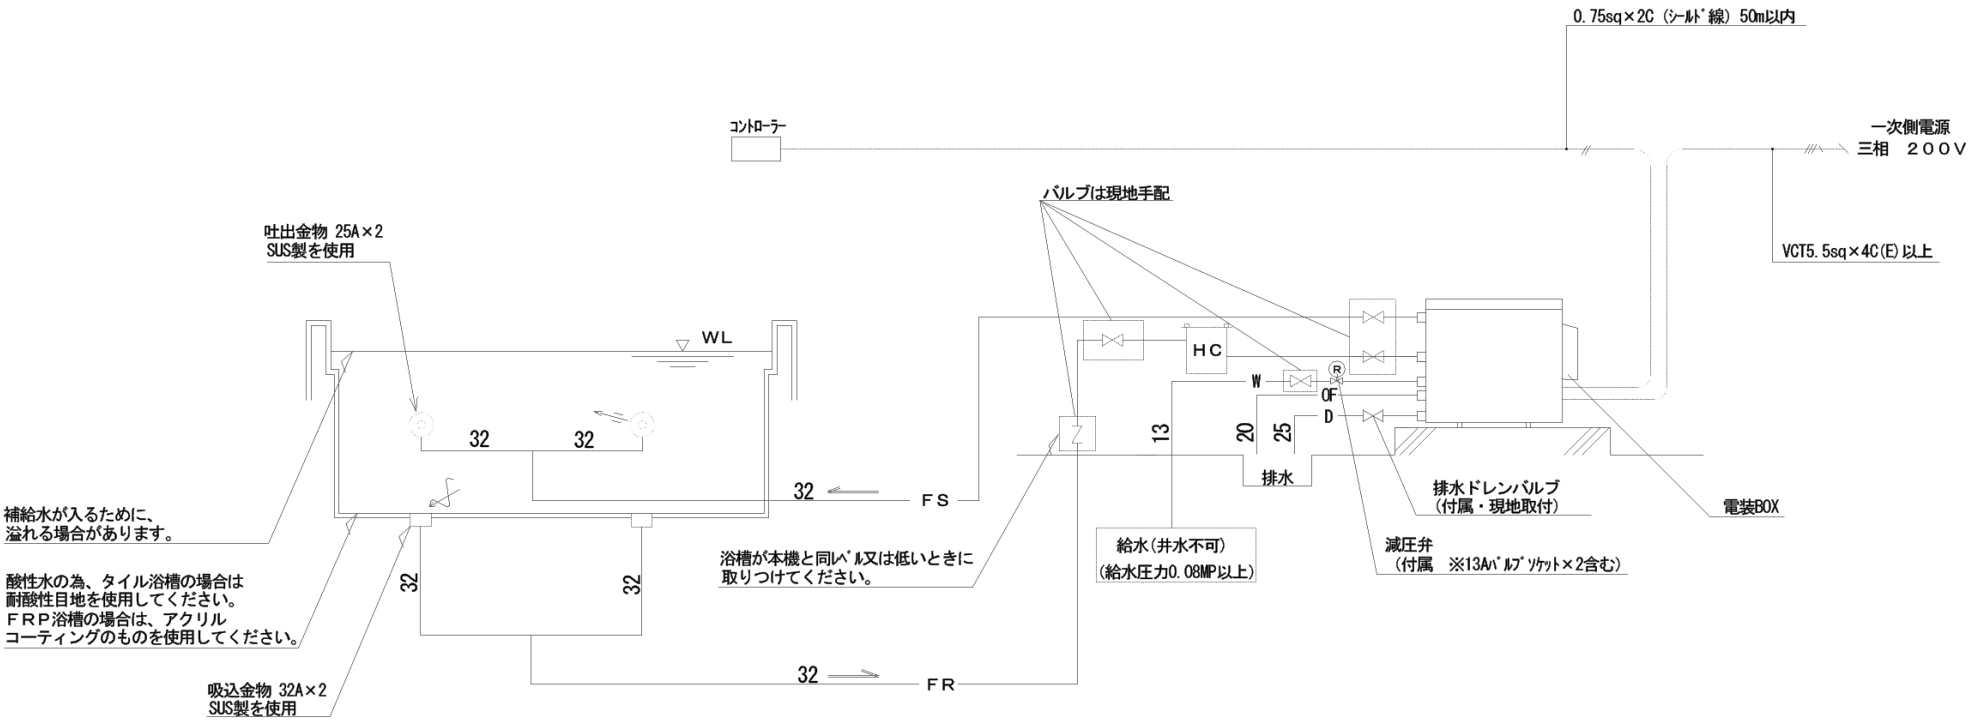

凡　例

記　号	種　　別	材　　質	規　　格
－ＦＳ－	ろ過循環管（往）	耐衝撃性塩化ﾋﾞﾆﾙ管（HIVP）	JIS K 6742
－ＦＲ－	ろ過循環管（還）	耐衝撃性塩化ﾋﾞﾆﾙ管（HIVP）	JIS K 6742
－Ｗ－	給水（上水）	塩化ビニル管(TS)	
－ＯＦ－	オーバーフロー	塩化ビニル管(TS)	
－Ｄ－	ドレン	塩化ビニル管(TS)	

電気容量

相	電　　圧	定格電流	備　　考
3φ	２００Ｖ	28.4A/28.5A	循環ポンプ 0.4kW
			ヒーター 8.0kW

【ご注意】
※点線はオプションとなります。
※配線のサイズは参考としてください。
※減圧弁13Aと13Aバルブソケット及び排水ドレンバルブは付属品です。
　現地で取付願います。
※本体付近にろ過循環配管、給水配管に樹脂製ボールバルブ（ユニオン付き・現地手配）
　を取付けてください。
※浴水に触れる部分は樹脂製かステンレス製にしてください。
※設置工事要領書をよくお読みください。

来歴	記　事	通知番号	年月日	氏名
4				
3				
2				
1				

承認	審査	設計	製図	尺度	FREE	品名	濾過装置 基本系統図
桑原	H・T	T・K	T・K	2014年7月29日			

サイエンス株式会社　図番　型式　DIS-2000AH-E