


SHS-H3-B/H6-B/H12-B 基本系統図

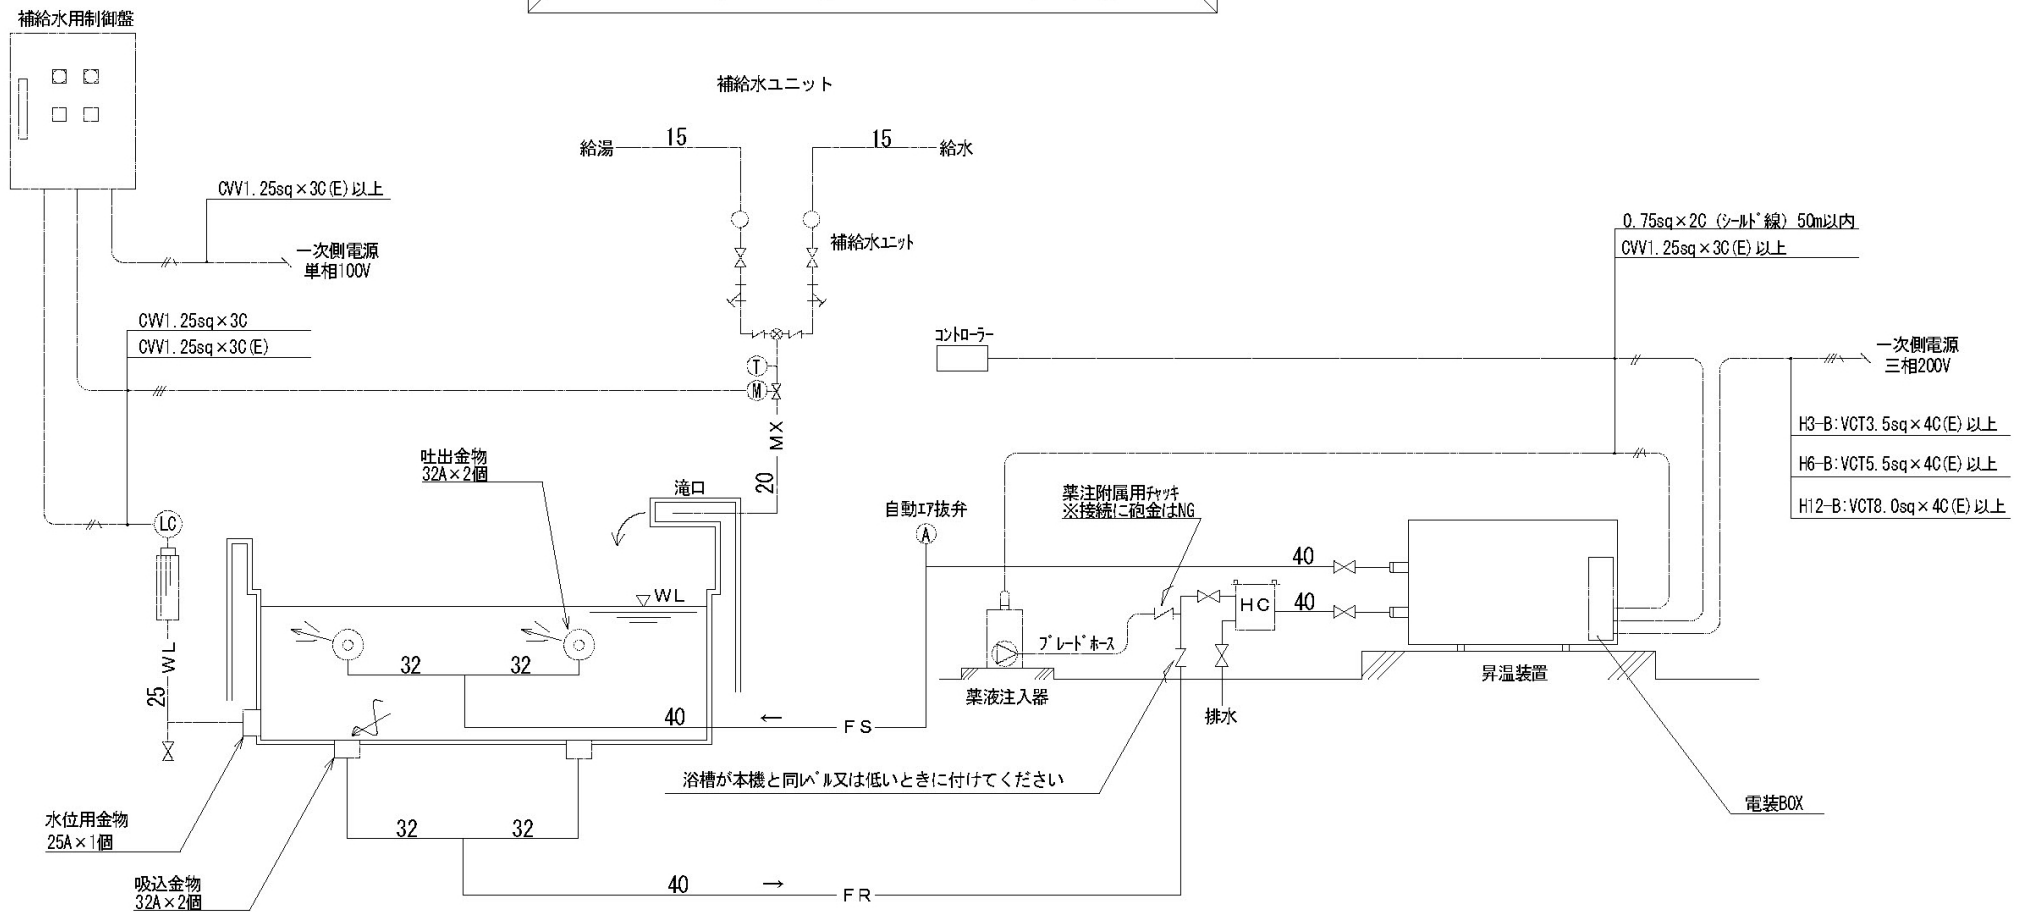

【ご注意】
 ※点線はオプションとなります。
 ※配線のサイズは参考としてください。

凡 例			
記 号	種 別	材 質	規 格
-FS-	ろ過循環管 (往)	耐衝撃性塩化ビニル管 (HIVP)	JIS K 6742
-FR-	ろ過循環管 (還)	耐衝撃性塩化ビニル管 (HIVP)	JIS K 6742
-MX-	補給水管	耐衝撃性塩化ビニル管 (HIVP)	JIS K 6742
-WL-	水位検知管	耐衝撃性塩化ビニル管 (HIVP)	JIS K 6742

電気容量			
相	電 圧	機 種	定格電流
3φ	200V	SHS-H3-B	12.0A/11.8A
		SHS-H6-B	20.5A/20.3A
		SHS-H12-B	37.9A/37.7A

来歴	記事	通知番号	年月日	氏名	承認	審査	設計	製図	尺 度	品 名
					桑原	H・T	T・K	T・K		
					サイエンス株式会社				2012年10月01日	型 式
					サイエンス株式会社				図 番	SHS-H3-B/H6-B/H12-B